

ΕΦΗΜΕΡΙΔΑ ΤΗΣ ΚΥΒΕΡΝΗΣΕΩΣ

ΤΗΣ ΕΛΛΗΝΙΚΗΣ ΔΗΜΟΚΡΑΤΙΑΣ

2 Αυγούστου 2018 | ΤΕΥΧΟΣ Α.Α.Π. | Αρ. Φύλλου **163**

ΤΕΥΧΟΣ ΑΝΑΓΚΑΣΤΙΚΩΝ ΑΠΑΛΛΟΤΡΙΩΣΕΩΝ ΚΑΙ ΠΟΛΕΟΔΟΜΙΚΩΝ ΘΕΜΑΤΩΝ

ΠΕΡΙΕΧΟΜΕΝΑ

ΑΠΟΦΑΣΕΙΣ

1 Χαρακτηρισμός ως μνημείων του «Μεγάρου ΗΣΑΠ», πενταώροφου κτηρίου γραφείων με ισόγεια καταστήματα στη συμβολή της Ακτής Καλλιμασιώτη με την Πλατεία Οδησσού και την οδό Αλιπέδου, και του αψιδωτού θόλου που στεγάζει τις αποβάθρες των συρμών του σταθμού, κτηριακών εγκαταστάσεων του Τερματικού Σταθμού του Ηλεκτρικού Σιδηροδρόμου Αθηνών - Πειραιώς στο Δήμο Πειραιώς, Περιφερειακής Ενότητας Πειραιώς, Περιφερείας Αττικής, ιδιοκτησίας του ελληνικού δημοσίου (ΣΤΑ.ΣΥ. Α.Ε.).

2 Έγκριση κήρυξης-οριοθέτησης του αρχαιολογικού χώρου των Πεντεορίων, Δήμου Δελφών, Π.Ε. Φωκίδος, Περιφέρειας Στερεάς Ελλάδας.

ΑΠΟΦΑΣΕΙΣ

Αριθμ. ΥΠΠΟΑ/ΓΔΑΜΤΕ/ΔΠΑΝΣΜ/ 212655/ 21711/1958 (1)

Χαρακτηρισμός ως μνημείων του «Μεγάρου ΗΣΑΠ», πενταώροφου κτηρίου γραφείων με ισόγεια καταστήματα στη συμβολή της Ακτής Καλλιμασιώτη με την Πλατεία Οδησσού και την οδό Αλιπέδου, και του αψιδωτού θόλου που στεγάζει τις αποβάθρες των συρμών του σταθμού, κτηριακών εγκαταστάσεων του Τερματικού Σταθμού του Ηλεκτρικού Σιδηροδρόμου Αθηνών - Πειραιώς στο Δήμο Πειραιώς, Περιφερειακής Ενότητας Πειραιώς, Περιφερείας Αττικής, ιδιοκτησίας του ελληνικού δημοσίου (ΣΤΑ.ΣΥ. Α.Ε.).

Η ΥΠΟΥΡΓΟΣ ΠΟΛΙΤΙΣΜΟΥ ΚΑΙ ΑΘΛΗΤΙΣΜΟΥ

Έχοντας υπόψη:

1. Τις διατάξεις:

α) Του άρθρου 90 του π.δ. 63/2005 (Α΄ 98) «Κωδικοποίηση της Νομοθεσίας για την Κυβέρνηση και τα Κυβερνητικά όργανα» καθώς και ότι από την εφαρμογή των κανονιστικών αυτών διατάξεων δεν προκαλείται δαπάνη σε βάρος του κρατικού προϋπολογισμού.

β) Του ν. 2039/1992 (Α΄ 61) «Περί Κύρωσης της Σύμβασης για την προστασία της Αρχιτεκτονικής Κληρονομιάς της Ευρώπης».

γ) Του ν. 3028/2002 (Α΄ 153) «Για την προστασία των Αρχαιοτήτων και εν γένει της Πολιτιστικής Κληρονομιάς» ιδίως του άρθρου 6 παρ. 1γ.

δ) Του π.δ. 4/2018 (Α΄ 7) «Οργανισμός Υπουργείου Πολιτισμού και Αθλητισμού».

ε) Του άρθρου 1 του π.δ 70/2015 (Α΄1 14) «Ανασύσταση των Υπουργείων …» σχετικά με τη σύσταση Υπουργείου Πολιτισμού και Αθλητισμού.

στ) Του π.δ. 73/2015 (Α΄ 116) «Διορισμός Αντιπροέδρου της Κυβέρνησης, Υπουργών, Αναπληρωτών Υπουργών και Υφυπουργών».

ζ) Την αριθμ. ΥΠΠΟΑ/ΓΔΔΥΗΔ/ΔΔΑΑΔ/ΤΔΑΔΤΠ/Α1/272598/33659/30330/23405/06.10.2015 κοινή Απόφαση του Πρωθυπουργού και του Υπουργού Πολιτισμού και Αθλητισμού για το διορισμό Μετακλητού Γενικού Γραμματέα του Υπουργείου Πολιτισμού και Αθλητισμού (ΦΕΚ/ΥΟΔΔ/706/06.10.2015).

2. Την υπουργική απόφαση ΥΠΠΟ/ΔΟΕΠΥ/ΤΟΠΥΝΣ/14/3698/20.01.2004 «Οργάνωση και λειτουργία των Συμβουλίων του ν. 3028/2002» (Β΄ 70).

3. Την κοινή υπουργική απόφαση ΥΠΠΟ/ΓΝΟΣ/49610/28.11.1990 (ΦΕΚ 743/Β΄/29.11.1990) «Εξαίρεση από τον περιορισμό των τριών υπογραφών».

4. Την εισήγηση της Διεύθυνσης Προστασίας και Αναστήλωσης Νεώτερων και Σύγχρονων Μνημείων και τα λοιπά στοιχεία του φακέλου.

5. Την ομόφωνη γνωμοδότηση του Κεντρικού Συμβουλίου Νεωτέρων Μνημείων, με αριθμό Πρακτικού 12/19.04.2018, θέμα 7ο, αποφασίζουμε:

Το χαρακτηρισμό ως μνημείων, σύμφωνα με τις διατάξεις του άρθρου 6 παρ. 1γ του ν. 3028/2002, του «Μεγάρου ΗΣΑΠ», πενταώροφου κτηρίου γραφείων με ισόγεια καταστήματα στη συμβολή της Ακτής Καλλιμασιώτη με την Πλατεία Οδησσού και την οδό Αλιπέδου (υπό τα στοιχεία 1,2,3,4,5,6,7,8,9,9α,9β,21,16,17,18,1 στο συνημμένο σχέδιο κάτοψης) και του αψιδωτού θόλου που στεγάζει τις αποβάθρες των συρμών του Σταθμού

(υπό τα στοιχεία 20,7α,7,8,9,9α,9β,21,16,17,17α,19,20 στο συνημμένο σχέδιο κάτοψης) στο Δήμο Πειραιώς, Περιφερειακής Ενότητας Πειραιώς, Περιφερείας Αττικής ιδιοκτησίας του ελληνικού δημοσίου (ΣΤΑ.ΣΥ. Α.Ε.), διότι διαθέτουν ιδιαίτερα αξιόλογα χαρακτηριστικά από αρχιτεκτονική και μορφολογική άποψη, εκφράζοντας την προσπάθεια προσαρμογής των ευρωπαϊκών προτύπων σιδηροδρομικών σταθμών στον ελληνικό χώρο κατά την περίοδο του Μεσοπολέμου.

Ο Τερματικός Σταθμός του Ηλεκτρικού Σιδηροδρόμου Αθηνών-Πειραιώς αποτελεί έργο πρωτοποριακό κατασκευαστικά για την εποχή του, σημείο αναφοράς για το παραλιακό μέτωπο στο λιμάνι του Πειραιά και τεκμήριο για την μελέτη της εξέλιξης της ευρύτερης περιοχής, όχι μόνο ως μέσο επικοινωνίας και συνδετικός κρίκος του Πειραιά με την Αθήνα, αλλά και γενικότερα της οικονομικής, πολεοδομικής και πολιτισμικής εξέλιξής της πόλης του Πειραιά στις αρχές του 20ου αιώνα.

Η παρούσα δεν αποτελεί αναγνώριση ιδιοκτησίας.


Η απόφαση αυτή να δημοσιευθεί στην Εφημερίδα της Κυβερνήσεως.

Αθήνα, 8 Ιουνίου 2018

Η Υπουργός

ΛΥΔΙΑ ΚΟΝΙΟΡΔΟΥ

ΕΘΝΙΚΟ ΤΥΠΟΓΡΑΦΕΙΟ
Για τεχνικούς λόγους στο σχεδιάγραμμα, από το ηλεκτρονικό αρχείο, έγινε σμίκρυνση κατά ποσοστό 59%

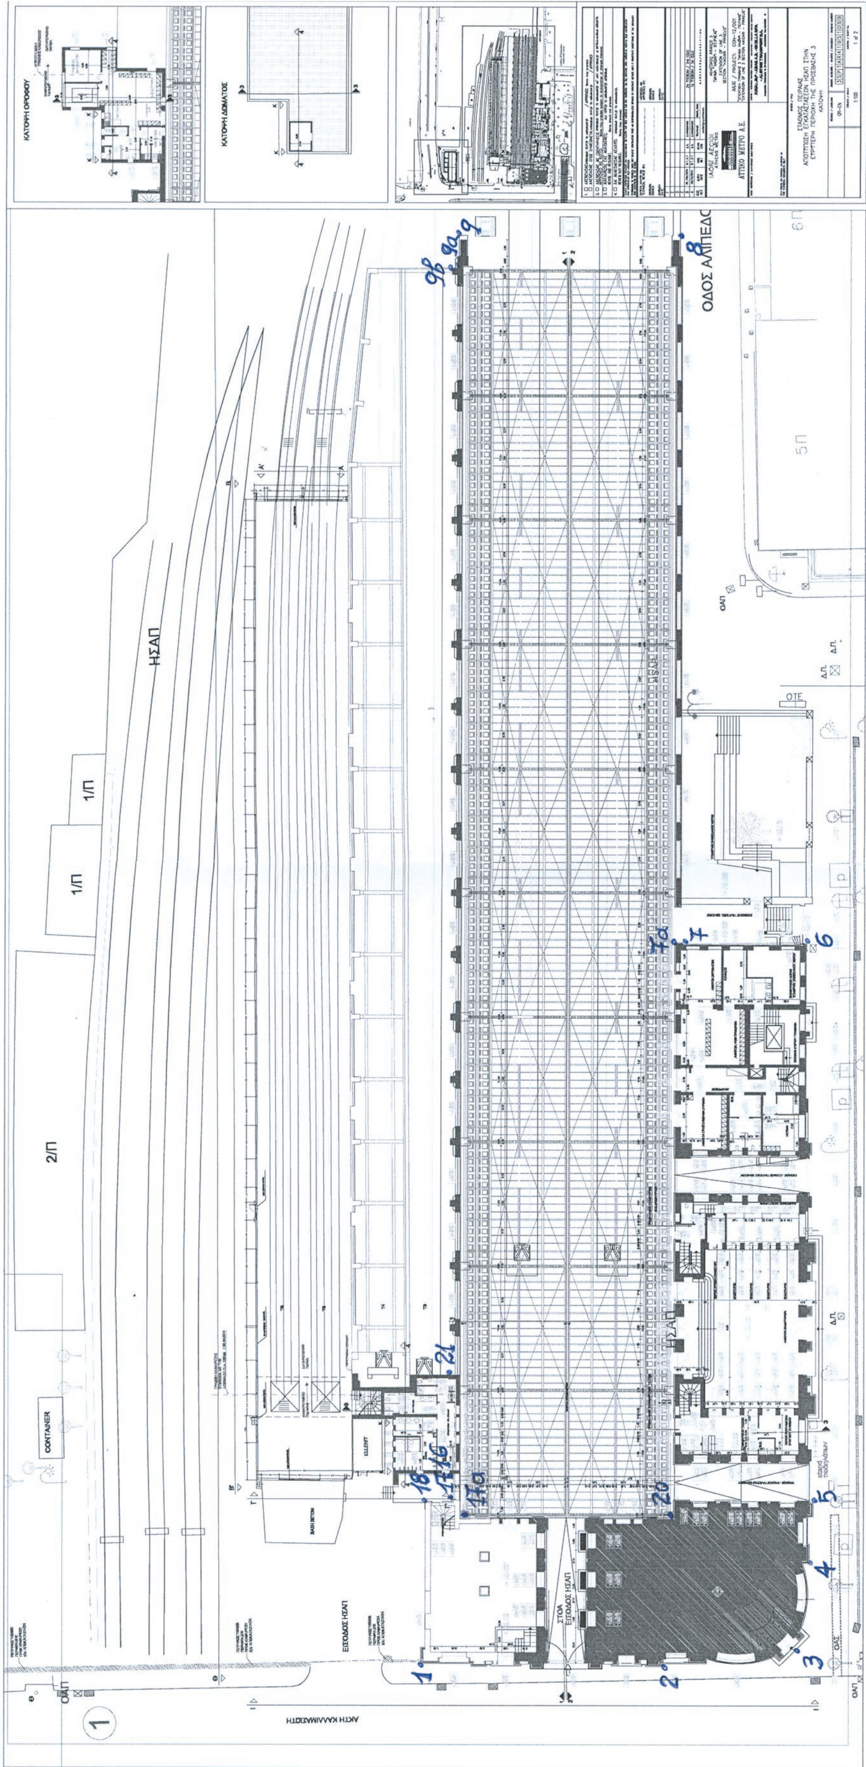

Αριθμ. ΥΠΠΟΑ/ΓΔΑΠΚ/ΔΙΠΚΑ/ΤΠΚΑΧΜΑΕ/Φ57/113249/77825/2591/1153 (2)

Έγκριση κήρυξης-οριοθέτησης του αρχαιολογικού χώρου των Πεντεορίων, Δήμου Δελφών, Π.Ε. Φωκίδος, Περιφέρειας Στερεάς Ελλάδας.

Η ΥΠΟΥΡΓΟΣ ΠΟΛΙΤΙΣΜΟΥ ΚΑΙ ΑΘΛΗΤΙΣΜΟΥ

Έχοντας υπόψη:

1. Το ν. 3028/2002 «Περί προστασίας των Αρχαιοτήτων και εν γένει της Πολιτιστικής Κληρονομιάς (ΦΕΚ 153/Α΄/28.06.2002).

2. Το π.δ. 63/2005 (ΦΕΚ 98/Α΄/22-4-05) «Κωδικοποίηση της Νομοθεσίας για την Κυβέρνηση και τα Κυβερνητικά όργανα).

3. Το π.δ. 70/2015 (ΦΕΚ 114/Α΄/22.9.2015), «Ανασύσταση των Υπουργείων Πολιτισμού και Αθλητισμού ... Ανάπτυξης και Τουρισμού».

4. Το π.δ. 125/2016 (ΦΕΚ 210/Α΄/5.11.16) «Διορισμός Υπουργών, Αναπληρωτών Υπουργών και Υφυπουργών».

5. Το π.δ. 4/2018 (ΦΕΚ 7/Α΄/22.01.2018) «Οργανισμός Υπουργείου Πολιτισμού και Αθλητισμού».

6. Την ΥΠΠΟ/ΓΝΟΣ/49610/28.11.90 (ΦΕΚ 743/Β΄/29-11-1990) «Εξαίρεση από τον περιορισμό των τριών υπογραφών».

7. Την αριθμ. ΥΠΠΟ/ΔΟΕΠΥ/ΤΟΠΥΝΣ/14/3698/20.01.2004 ΥΑ. (ΦΕΚ 70/Β΄/20.01.2004) «Οργάνωση και λειτουργία των Συμβουλίων του ν. 3028/2002 στο Υπουργείο Πολιτισμού».

8. Το αριθμ. ΥΠΠΟΑ/ΓΔΑΠΚ/ΕΦΑΦΩΚ/388274/254210/4597/27.9.2017 έγγραφο της ΕΦΑ Φωκίδας και το αριθμ. ΥΠΠΟΑ/ΓΔΑΠΚ/ΕΦΑΦΩΚ/365175/238809/4381/13.9.2017 έγγραφο και τις απόψεις των συναρμοδίων υπηρεσιών.

9. Την ομόφωνη γνωμοδότηση του Κεντρικού Αρχαιολογικού Συμβουλίου, όπως διατυπώθηκε στην αρ. 44/5.12.2017 Συνεδρία του.

10. Το με αριθμ. ΥΠΠΟΑ/ΓΔΑΜΤΕ/ΔΕΤΥΜΑΕ/ΤΑΓΚ/111732/12084/125/80/15.3.2018 έγγραφο της Διεύθυνσης Έρευνας και Τεχνικής Υποστήριξης Μελετών και Έργων Αναστήλωσης, αποφασίζουμε:

Εγκρίνουμε την κήρυξη-οριοθέτηση του αρχαιολογικού χώρου των Πεντεορίων, Δήμου Δελφών, Π.Ε. Φωκίδος, Περιφέρειας Στερεάς Ελλάδας για λόγους προστασίας και ανάδειξης των εγκείμενων σημαντικών αρχαιοτήτων και του περιβάλλοντος χώρου. Η ανωτέρω έκταση περιλαμβάνει οχυρωμένο οικισμό και ταφικά μνημεία που χρονολογούνται στους ελληνιστικούς και αυτοκρατορικούς χρόνους. Η ένταξη των μνημείων στην οριοθέτηση, βάσει έρευνας πεδίου επιτρέπει την προστασία και ανάδειξή τους σε ιστορική, αισθητική και λειτουργική ενότητα.

Ο αρχαιολογικός χώρος αποτελείται από δύο τμήματα και οριοθετείται στο τμήμα Ι από την πολυγωνική γραμμή που ορίζουν τα σημεία 1, 2, 3 .... 16, 17, 18 και 1, και το τμήμα ΙΙ από την πολυγωνική γραμμή που ορίζουν τα σημεία 19, 20, 21 .... 50, 51, 52 και 19, σύμφωνα με το συνημμένο απόσπασμα χάρτη Γ.Υ.Σ. κλίμακας 1:5000 και τους συνημμένους πίνακες συντεταγμένων.

Από τις διατάξεις της παρούσας απόφασης δεν προκαλείται δαπάνη σε βάρος του κρατικού προϋπολογισμού.

Η παρούσα απόφαση να δημοσιευθεί στην Εφημερίδα της Κυβερνήσεως.

Αθήνα, 15 Ιουνίου 2018


Η Υπουργός

ΛΥΔΙΑ ΚΟΝΙΟΡΔΟΥ

ΟΡΙΟΘΕΤΗΣΗ ΤΟΥ ΑΡΧΑΙΟΛΟΓΙΚΟΥ ΧΩΡΟΥ ΠΕΝΤΕΟΡΙΩΝ ΔΗΜΟΥ ΔΕΛΦΩΝ, Π.Ε. ΦΩΚΙΔΑΣ, ΠΕΡΙΦΕΡΕΙΑΣ ΣΤΕΡΕΑΣ ΕΛΛΑΔΑΣ				
ΕΦΟΡΕΙΑ ΑΡΧΑΙΟΤΗΤΩΝ ΦΩΚΙΔΑΣ				
ΠΙΝΑΚΑΣ ΣΥΝΤΕΤΑΓΜΕΝΩΝ				
ΣΗΜΕΙΟ	ΔΙΑΓΡΑΜΜΑ 1:5000	Φ.Χ. 1:50000	ΣΥΝ/ΝΗ X [ΕΓΣΑ '87]	ΣΥΝ/ΝΗ Y [ΕΓΣΑ '87]
ΤΜΗΜΑ (Ι)				
1	6300/8	ΙΤΕΑ	352790.87	4253080.34
2	6301/7	ΙΤΕΑ	352815.43	4253047.24
3	6301/7	ΙΤΕΑ	352846.17	4252994.61
4	6301/7	ΙΤΕΑ	352972.06	4252945.69
5	6301/7	ΙΤΕΑ	352894.83	4252878.44
6	6301/7	ΙΤΕΑ	352864.79	4252846.92
7	6301/7	ΙΤΕΑ	352837.38	4252821.43
8	6301/7	ΙΤΕΑ	352822.84	4252794.28
9	6300/8	ΙΤΕΑ	352784.10	4252734.52
10	6300/8	ΙΤΕΑ	352775.02	4252691.59
11	6300/8	ΙΤΕΑ	352757.94	4252672.92
12	6300/8	ΙΤΕΑ	352739.02	4252640.97
13	6300/8	ΙΤΕΑ	352726.99	4252612.80
14	6300/8	ΙΤΕΑ	352712.89	4252602.83
15	6300/8	ΙΤΕΑ	352704.98	4252626.88
16	6300/8	ΙΤΕΑ	352566.28	4252745.80
17	6300/8	ΙΤΕΑ	352689.35	4252859.22
18	6300/8	ΙΤΕΑ	352706.73	4252893.50
1	6300/8	ΙΤΕΑ	352790.87	4253080.34
ΤΜΗΜΑ (ΙΙ)				
19	6300/8	ΙΤΕΑ	352500.42	4252164.78
20	6301/7	ΙΤΕΑ	353472.15	4252235.95
21	6301/7	ΙΤΕΑ	353547.33	4251787.64
22	6301/7	ΙΤΕΑ	353517.11	4251752.54
23	6301/7	ΙΤΕΑ	353511.71	4251740.51
24	6301/7	ΙΤΕΑ	353273.49	4251484.60
25	6300/8	ΙΤΕΑ	352503.26	4251504.90
26	6300/8	ΙΤΕΑ	352504.48	4251548.35
27	6300/8	ΙΤΕΑ	352504.77	4251583.17
28	6300/8	ΙΤΕΑ	352501.42	4251624.79
29	6300/8	ΙΤΕΑ	352489.26	4251645.45
30	6300/8	ΙΤΕΑ	352503.55	4251706.83
31	6300/8	ΙΤΕΑ	352502.03	4251728.49
32	6300/8	ΙΤΕΑ	352502.03	4251747.93
33	6300/8	ΙΤΕΑ	352533.05	4251783.48
34	6300/8	ΙΤΕΑ	352537.91	4251793.20
35	6300/8	ΙΤΕΑ	352539.13	4251813.08
36	6300/8	ΙΤΕΑ	352531.83	4251827.36
37	6300/8	ΙΤΕΑ	352476.48	4251881.45
38	6300/8	ΙΤΕΑ	352472.82	4251890.99
39	6300/8	ΙΤΕΑ	352474.34	4251912.57
40	6300/8	ΙΤΕΑ	352481.94	4251933.23

41	6300/8	ΙΤΕΑ	352482.24	4251943.25
42	6300/8	ΙΤΕΑ	352470.69	4251952.98
43	6300/8	ΙΤΕΑ	352457.92	4251958.44
44	6300/8	ΙΤΕΑ	352453.05	4251969.08
45	6300/8	ΙΤΕΑ	352456.38	4251992.61
46	6300/8	ΙΤΕΑ	352464.60	4251999.60
47	6300/8	ΙΤΕΑ	352468.24	4252009.63
48	6300/8	ΙΤΕΑ	352466.42	4252044.26
49	6300/8	ΙΤΕΑ	352471.59	4252060.97
50	6300/8	ΙΤΕΑ	352491.96	4252100.29
51	6300/8	ΙΤΕΑ	352497.74	4252118.21
52	6300/8	ΙΤΕΑ	352501.39	4252141.30
19	6300/8	ΙΤΕΑ	352500.42	4252164.78

ΠΑΡΑΤΗΡΗΣΗ: Οι συντεταγμένες προσδιορίστηκαν από διαγράμματα κλίμακας 1:5000 και φέρουν την αντίστοιχη ακρίβεια.

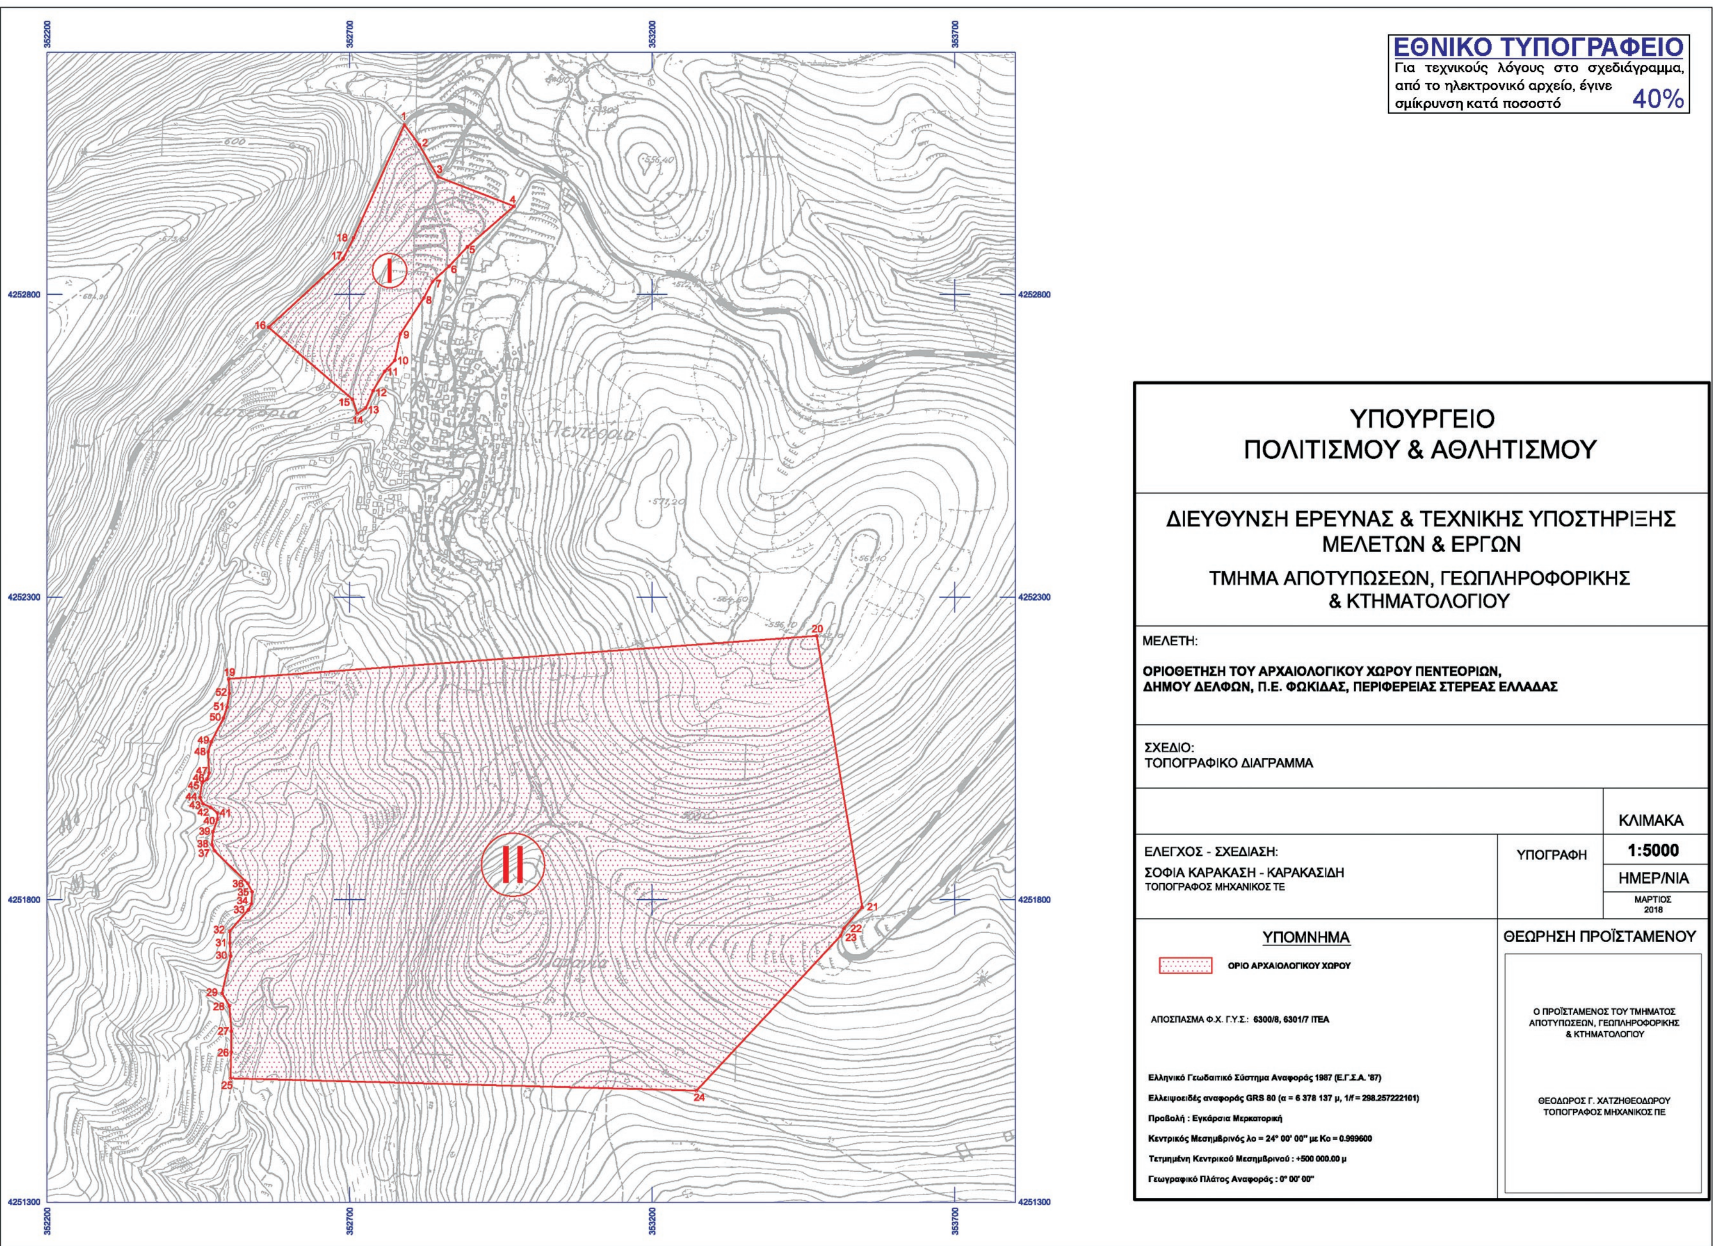
ΕΘΝΙΚΟ ΤΥΠΟΓΡΑΦΕΙΟ
Για τεχνικούς λόγους στο σχεδιάγραμμα, από το ηλεκτρονικό αρχείο, έγινε σμίκρυνση κατά ποσοστό 40%
ΥΠΟΥΡΓΕΙΟ
ΠΟΛΙΤΙΣΜΟΥ & ΑΘΛΗΤΙΣΜΟΥ
ΔΙΕΥΘΥΝΣΗ ΕΡΕΥΝΑΣ & ΤΕΧΝΙΚΗΣ ΥΠΟΣΤΗΡΙΞΗΣ
ΜΕΛΕΤΩΝ & ΕΡΓΩΝ
ΤΜΗΜΑ ΑΠΟΤΥΠΩΣΕΩΝ, ΓΕΩΠΛΗΡΟΦΟΡΙΚΗΣ
& ΚΤΗΜΑΤΟΛΟΓΙΟΥ
ΜΕΛΕΤΗ:
ΟΡΙΟΘΕΤΗΣΗ ΤΟΥ ΑΡΧΑΙΟΛΟΓΙΚΟΥ ΧΩΡΟΥ ΠΕΝΤΕΟΡΙΩΝ,
ΔΗΜΟΥ ΔΕΛΦΩΝ, Π.Ε. ΦΩΚΙΔΑΣ, ΠΕΡΙΦΕΡΕΙΑΣ ΣΤΕΡΕΑΣ ΕΛΛΑΔΑΣ
ΣΧΕΔΙΟ:
ΤΟΠΟΓΡΑΦΙΚΟ ΔΙΑΓΡΑΜΜΑ
ΚΛΙΜΑΚΑ
1:5000
ΗΜΕΡ/ΝΙΑ
ΜΑΡΤΙΟΣ 2018
ΕΛΕΓΧΟΣ - ΣΧΕΔΙΑΣΗ:
ΣΟΦΙΑ ΚΑΡΑΚΑΣΗ - ΚΑΡΑΚΑΣΙΔΗ
ΤΟΠΟΓΡΑΦΟΣ ΜΗΧΑΝΙΚΟΣ ΤΕ
ΥΠΟΓΡΑΦΗ
ΥΠΟΜΝΗΜΑ
ΟΡΙΟ ΑΡΧΑΙΟΛΟΓΙΚΟΥ ΧΩΡΟΥ
ΑΠΟΣΠΑΣΜΑ Φ.Χ. Γ.Υ.Σ.: 6300/8, 6301/7 ΙΤΕΑ
Ελληνικό Γεωδαιτικό Σύστημα Αναφοράς 1987 (Ε.Γ.Σ.Α. '87)
Ελλειψοειδές αναφοράς GRS 80 (α = 6 378 137 μ, 1/f = 298.257222101)
Προβολή : Εγκάρσια Μερκατορική
Κεντρικός Μεσημβρινός λο = 24° 00' 00" με Κο = 0.999600
Τετμημένη Κεντρικού Μεσημβρινού : +500 000.00 μ
Γεωγραφικό Πλάτος Αναφοράς : 0° 00' 00"
ΘΕΩΡΗΣΗ ΠΡΟΪΣΤΑΜΕΝΟΥ
Ο ΠΡΟΪΣΤΑΜΕΝΟΣ ΤΟΥ ΤΜΗΜΑΤΟΣ
ΑΠΟΤΥΠΩΣΕΩΝ, ΓΕΩΠΛΗΡΟΦΟΡΙΚΗΣ
& ΚΤΗΜΑΤΟΛΟΓΙΟΥ
ΘΕΟΔΩΡΟΣ Γ. ΧΑΤΖΗΘΕΟΔΩΡΟΥ
ΤΟΠΟΓΡΑΦΟΣ ΜΗΧΑΝΙΚΟΣ ΠΕ
I
II
Πεντεόρια
352200
352700
353200
353700
4252800
4252300
4251800
4251300



ΕΘΝΙΚΟ ΤΥΠΟΓΡΑΦΕΙΟ

Το Εθνικό Τυπογραφείο αποτελεί δημόσια υπηρεσία υπαγόμενη στο Υπουργείο Διοικητικής Ανασυγκρότησης και έχει την ευθύνη τόσο για τη σύνταξη, διαχείριση, εκτύπωση και κυκλοφορία των Φύλλων της Εφημερίδας της Κυβερνήσεως (ΦΕΚ), όσο και για την κάλυψη των εκτυπωτικών - εκδοτικών αναγκών του δημοσίου και του ευρύτερου δημόσιου τομέα (ν. 3469/2006/Α΄ 131 και π.δ. 29/2018/Α΄58).

1. ΦΥΛΛΟ ΤΗΣ ΕΦΗΜΕΡΙΔΑΣ ΤΗΣ ΚΥΒΕΡΝΗΣΕΩΣ (ΦΕΚ)

• Τα **ΦΕΚ σε ηλεκτρονική μορφή** διατίθενται δωρεάν στο **www.et.gr**, την επίσημη ιστοσελίδα του Εθνικού Τυπογραφείου. Όσα ΦΕΚ δεν έχουν ψηφιοποιηθεί και καταχωριστεί στην ανωτέρω ιστοσελίδα, ψηφιοποιούνται και αποστέλλονται επίσης δωρεάν με την υποβολή αίτησης, για την οποία αρκεί η συμπλήρωση των αναγκαίων στοιχείων σε ειδική φόρμα στον ιστότοπο www.et.gr.

• Τα **ΦΕΚ σε έντυπη μορφή** διατίθενται σε μεμονωμένα φύλλα είτε απευθείας από το Τμήμα Πωλήσεων και Συνδρομητών, είτε ταχυδρομικά με την αποστολή αιτήματος παραγγελίας μέσω των ΚΕΠ, είτε με ετήσια συνδρομή μέσω του Τμήματος Πωλήσεων και Συνδρομητών. Το κόστος ενός ασπρόμαυρου ΦΕΚ από 1 έως 16 σελίδες είναι 1,00 €, αλλά για κάθε επιπλέον οκτασέλιδο (ή μέρος αυτού) προσαυξάνεται κατά 0,20 €. Το κόστος ενός έγχρωμου ΦΕΚ από 1 έως 16 σελίδες είναι 1,50 €, αλλά για κάθε επιπλέον οκτασέλιδο (ή μέρος αυτού) προσαυξάνεται κατά 0,30 €. Το τεύχος Α.Σ.Ε.Π. διατίθεται δωρεάν.

• **Τρόποι αποστολής κειμένων προς δημοσίευση:**

Α. Τα κείμενα προς δημοσίευση στο ΦΕΚ, από τις υπηρεσίες και τους φορείς του δημοσίου, αποστέλλονται ηλεκτρονικά στη διεύθυνση **webmaster.et@et.gr** με χρήση προηγμένης ψηφιακής υπογραφής και χρονοσήμανσης.

Β. Κατ' εξαίρεση, όσοι πολίτες δεν διαθέτουν προηγμένη ψηφιακή υπογραφή μπορούν είτε να αποστέλλουν ταχυδρομικά, είτε να καταθέτουν με εκπρόσωπό τους κείμενα προς δημοσίευση εκτυπωμένα σε χαρτί στο Τμήμα Παραλαβής και Καταχώρισης Δημοσιευμάτων.

• Πληροφορίες, σχετικά με την αποστολή/κατάθεση εγγράφων προς δημοσίευση, την ημερήσια κυκλοφορία των Φ.Ε.Κ., με την πώληση των τευχών και με τους ισχύοντες τιμοκαταλόγους για όλες τις υπηρεσίες μας, περιλαμβάνονται στον ιστότοπο (www.et.gr). Επίσης μέσω του ιστότοπου δίδονται πληροφορίες σχετικά με την πορεία δημοσίευσης των εγγράφων, με βάση τον Κωδικό Αριθμό Δημοσιεύματος (ΚΑΔ). Πρόκειται για τον αριθμό που εκδίδει το Εθνικό Τυπογραφείο για όλα τα κείμενα που πληρούν τις προϋποθέσεις δημοσίευσης.

2. ΕΚΤΥΠΩΤΙΚΕΣ - ΕΚΔΟΤΙΚΕΣ ΑΝΑΓΚΕΣ ΤΟΥ ΔΗΜΟΣΙΟΥ

Το Εθνικό Τυπογραφείο ανταποκρινόμενο σε αιτήματα υπηρεσιών και φορέων του δημοσίου αναλαμβάνει να σχεδιάσει και να εκτυπώσει έντυπα, φυλλάδια, βιβλία, αφίσες, μπλοκ, μηχανογραφικά έντυπα, φακέλους για κάθε χρήση, κ.ά.

Επίσης σχεδιάζει ψηφιακές εκδόσεις, λογότυπα και παράγει οπτικοακουστικό υλικό.

Ταχυδρομική Διεύθυνση: Καποδιστρίου 34, τ.κ. 10432, Αθήνα

ΤΗΛΕΦΩΝΙΚΟ ΚΕΝΤΡΟ: 210 5279000 - fax: 210 5279054

ΕΞΥΠΗΡΕΤΗΣΗ ΚΟΙΝΟΥ
Πωλήσεις - Συνδρομές: (Ισόγειο, τηλ. 210 5279178 - 180)
Πληροφορίες: (Ισόγειο, Γρ. 3 και τηλεφ. κέντρο 210 5279000)
Παραλαβή Δημ. Ύλης: (Ισόγειο, τηλ. 210 5279167, 210 5279139)

Ωράριο για το κοινό: Δευτέρα ως Παρασκευή: 8:00 - 13:30

Ιστότοπος: **www.et.gr**

Πληροφορίες σχετικά με την λειτουργία του ιστότοπου: **helpdesk.et@et.gr**

Αποστολή ψηφιακά υπογεγραμμένων εγγράφων προς δημοσίευση στο ΦΕΚ: **webmaster.et@et.gr**

Πληροφορίες για γενικό πρωτόκολλο και αλληλογραφία: **grammateia@et.gr**

Πείτε μας τη γνώμη σας,

για να βελτιώσουμε τις υπηρεσίες μας, συμπληρώνοντας την ειδική φόρμα στον ιστότοπό μας.

